

## LOKAL A

ZESTAWIENIE POWIERZCHNI PARTERU	UŻYTKOWEJ	PODŁOGI
Wiatrołap	3,65 m <sup>2</sup>	
Łazienka	4,41 m <sup>2</sup>	
Pom. gospodarcze	2,72 m <sup>2</sup>	3,86 m <sup>2</sup>
Schody	3,39 m <sup>2</sup>	
Salon + aneks kuchenny	22,23 m <sup>2</sup>	
Pokój	6,58 m <sup>2</sup>	
<b>SUMA</b>	<b>42,98 m<sup>2</sup></b>	<b>44,12 m<sup>2</sup></b>

## POWIERZCHNIA UŻYTKOWA LOKALU A:


Parter		Poddasze	
42,98 m <sup>2</sup>	+	28,30 m <sup>2</sup>	= 71,28 m <sup>2</sup>

## POWIERZCHNIA PODŁOGI LOKALU A :

Parter		Poddasze	
44,12 m <sup>2</sup>	+	38,20 m <sup>2</sup>	= 82,32 m <sup>2</sup>

## POWIERZCHNIA OGRÓDKA LOKALU A:

Ogród  
175 m<sup>2</sup>

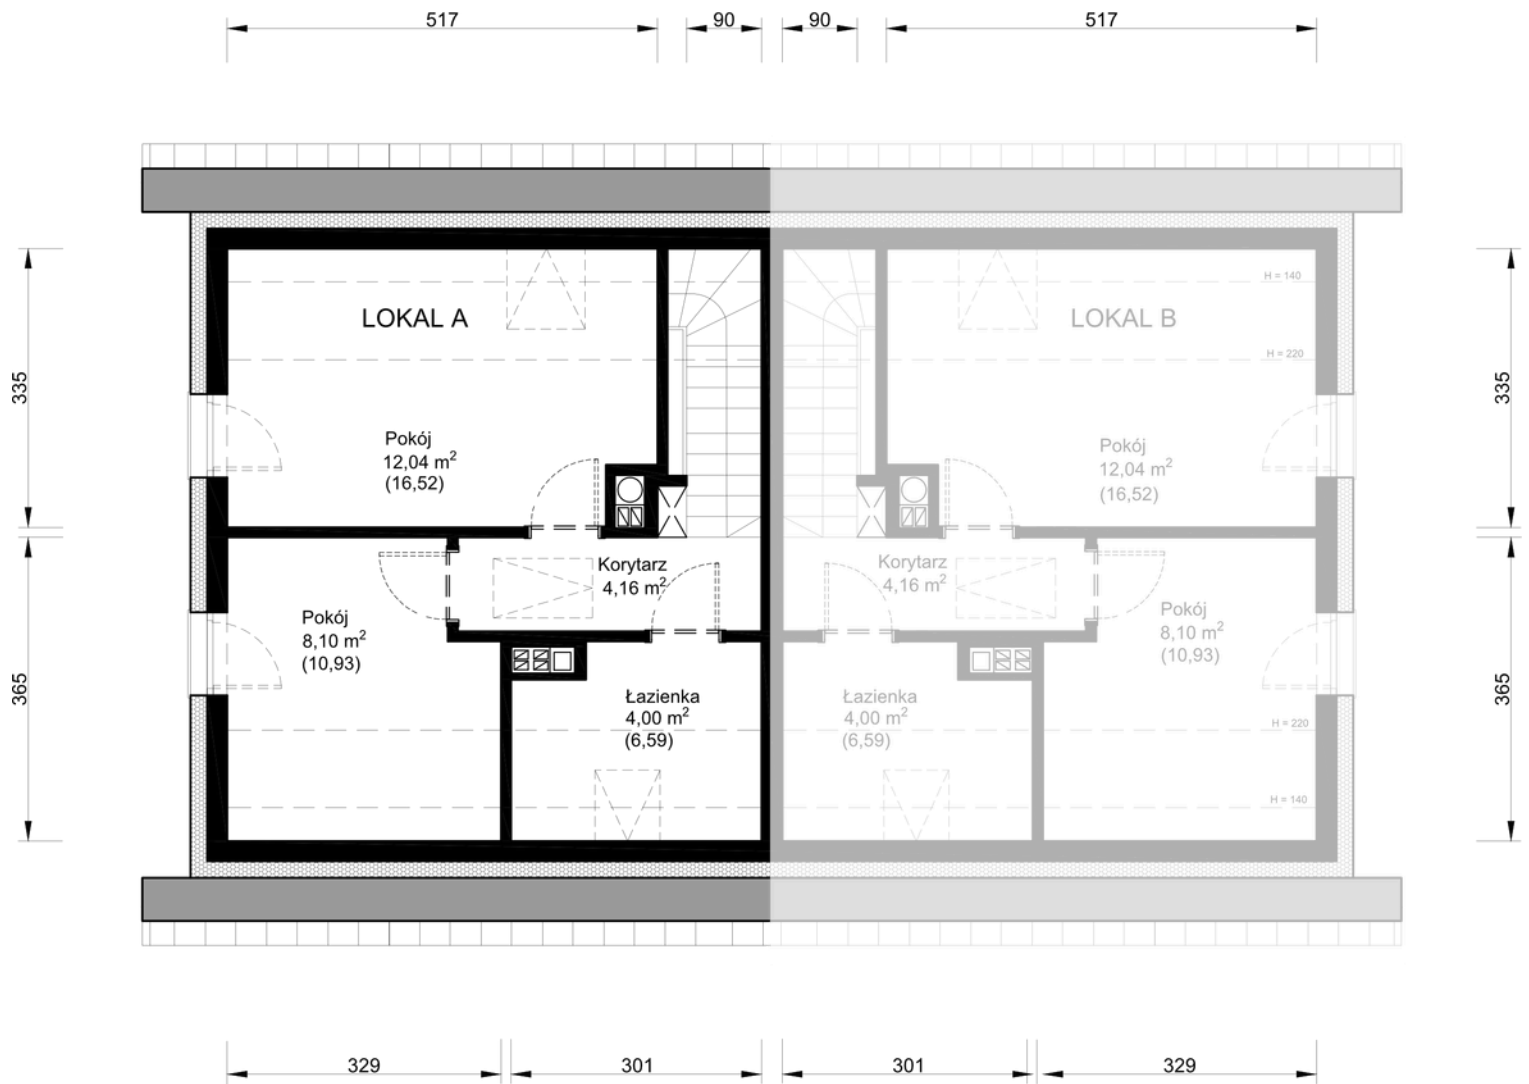

## LOKAL A

ZESTAWIENIE POWIERZCHNI PODDASZA	UŻYTKOWEJ	PODŁOGI
Korytarz	4,16 m <sup>2</sup>	
Pokój	12,04 m <sup>2</sup>	16,52 m <sup>2</sup>
Pokój	8,10 m <sup>2</sup>	10,93 m <sup>2</sup>
Łazienka	4,00 m <sup>2</sup>	6,59 m <sup>2</sup>
<b>SUMA</b>	<b>28,30 m<sup>2</sup></b>	<b>38,20 m<sup>2</sup></b>

## POWIERZCHNIA UŻYTKOWA LOKALU A:

Parter	Poddasze	
42,98 m <sup>2</sup>	+ 28,30 m <sup>2</sup>	= 71,28 m <sup>2</sup>

## POWIERZCHNIA PODŁOGI LOKALU A :

Parter	Poddasze	
44,12 m <sup>2</sup>	+ 38,20 m <sup>2</sup>	= 82,32 m <sup>2</sup>

## POWIERZCHNIA OGRÓDKA LOKALU A:

Ogród
175 m <sup>2</sup>