


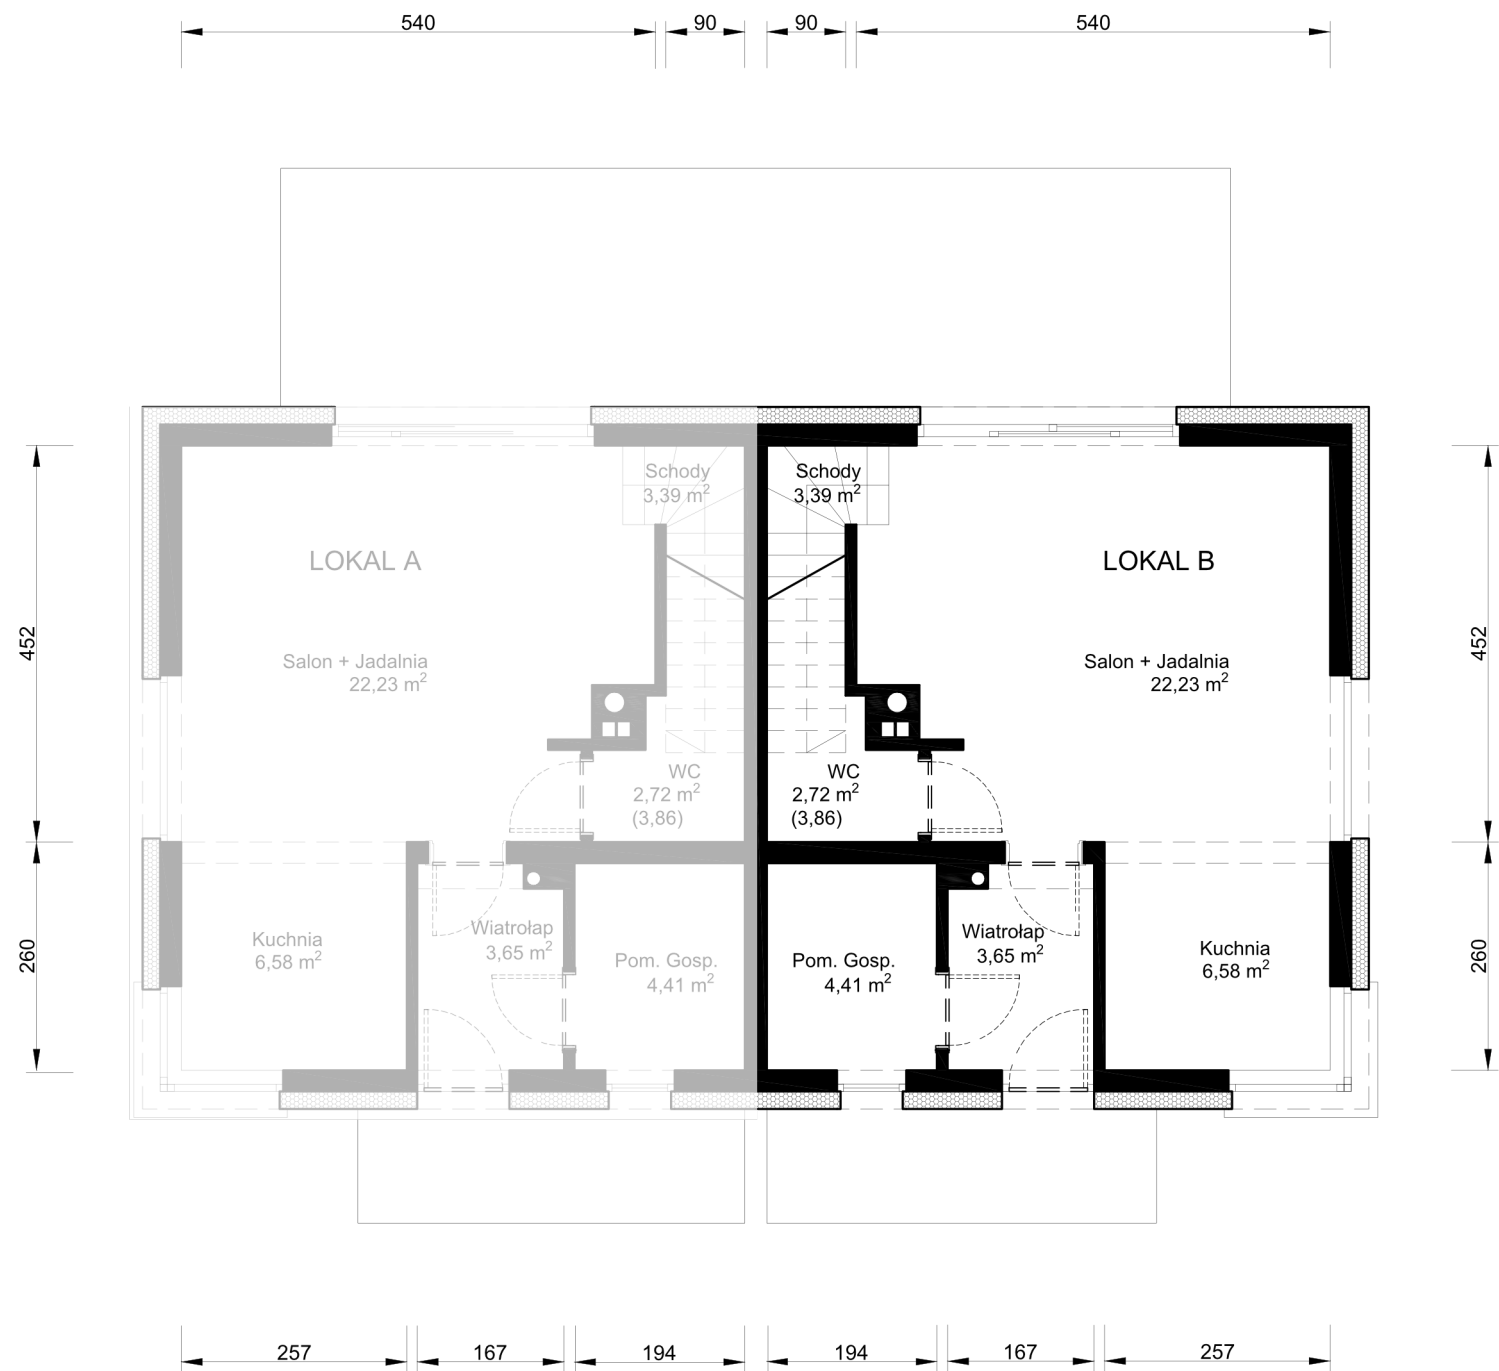

LOKAL B


| ZESTAWIENIE POWIERZCHNI PARTERU | UŻYTKOWEJ            | PODŁOGI              |
|---------------------------------|----------------------|----------------------|
| Wiatrołap                       | 3,65 m <sup>2</sup>  |                      |
| Pom. Gosp.                      | 4,41 m <sup>2</sup>  |                      |
| Toaleta + Schowek               | 2,72 m <sup>2</sup>  | 3,86 m <sup>2</sup>  |
| Schody                          | 3,39 m <sup>2</sup>  |                      |
| Salon + Jadalnia                | 22,23 m <sup>2</sup> |                      |
| Kuchnia                         | 6,58 m <sup>2</sup>  |                      |
| SUMA                            | 42,98 m <sup>2</sup> | 44,12 m <sup>2</sup> |

POWIERZCHNIA UŻYTKOWA LOKALU A:

| Parter               | Poddasze                                      |
|----------------------|-----------------------------------------------|
| 42,98 m <sup>2</sup> | + 28,30 m <sup>2</sup> = 71,28 m <sup>2</sup> |

POWIERZCHNIA PODŁOGI LOKALU A :

| Parter               | Poddasze                                      |
|----------------------|-----------------------------------------------|
| 44,12 m <sup>2</sup> | + 38,20 m <sup>2</sup> = 82,32 m <sup>2</sup> |

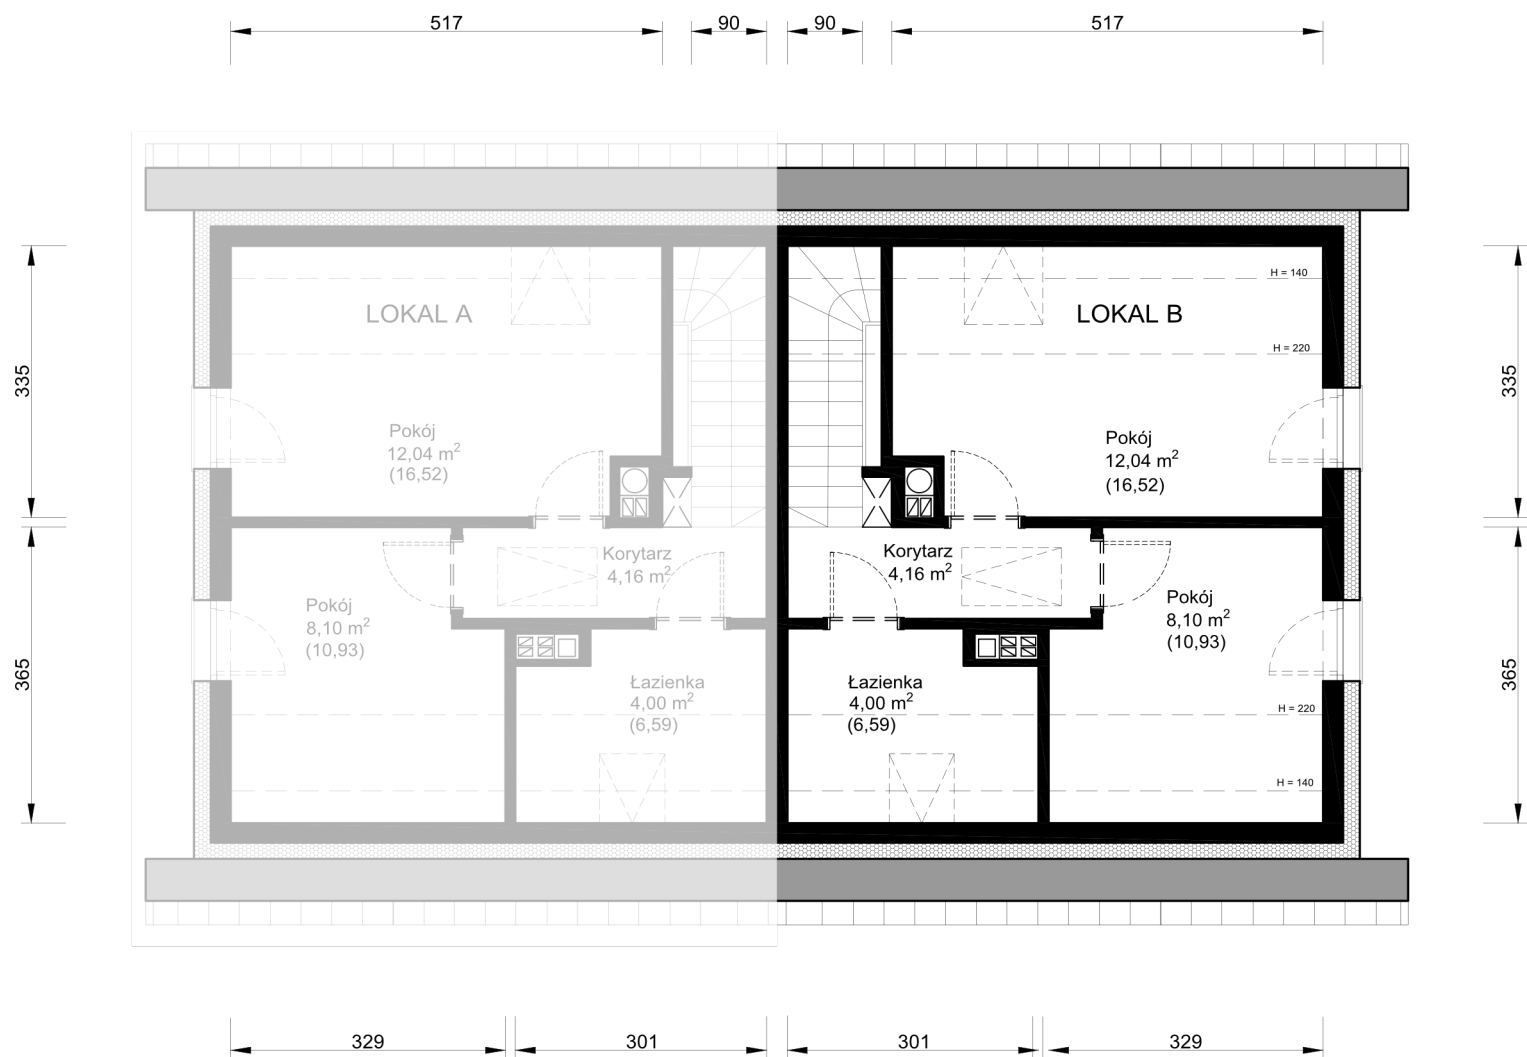

LOKAL B

| ZESTAWIENIE POWIERZCHNI PODDASZA | UŻYTKOWEJ            | PODŁOGI              |
|----------------------------------|----------------------|----------------------|
| Korytarz                         | 4,16 m <sup>2</sup>  |                      |
| Pokój                            | 12,04 m <sup>2</sup> | 16,52 m <sup>2</sup> |
| Pokój                            | 8,10 m <sup>2</sup>  | 10,93 m <sup>2</sup> |
| Łazienka                         | 4,00 m <sup>2</sup>  | 6,59 m <sup>2</sup>  |
| SUMA                             | 28,30 m <sup>2</sup> | 38,20 m <sup>2</sup> |

POWIERZCHNIA UŻYTKOWA LOKALU A:

| Parter               | Poddasze             |
|----------------------|----------------------|
| 42,98 m <sup>2</sup> | 28,30 m <sup>2</sup> |

POWIERZCHNIA PODŁOGI LOKALU A :

| Parter               | Poddasze             |
|----------------------|----------------------|
| 44,12 m <sup>2</sup> | 38,20 m <sup>2</sup> |