

LOKAL B

ZESTAWIENIE POWIERZCHNI PARTERU	UŻYTKOWEJ	PODŁOGI
Wiatrołap	3,65 m ²	
Pom. Gosp.	4,41 m ²	
Toaleta + Schowek	2,72 m ²	3,86 m ²
Schody	3,39 m ²	
Salon + Jadalnia	22,23 m ²	
Kuchnia	6,58 m ²	
SUMA	42,98 m²	44,12 m²

POWIERZCHNIA UŻYTKOWA LOKALU B:


Parter	Poddasze	
42,98 m ²	+ 28,30 m ²	= 71,28 m ²

POWIERZCHNIA PODŁOGI LOKALU B:

Parter	Poddasze	
44,12 m ²	+ 38,20 m ²	= 82,32 m ²

POWIERZCHNIA OGRÓDKA LOKALU B:

Ogród
163 m²

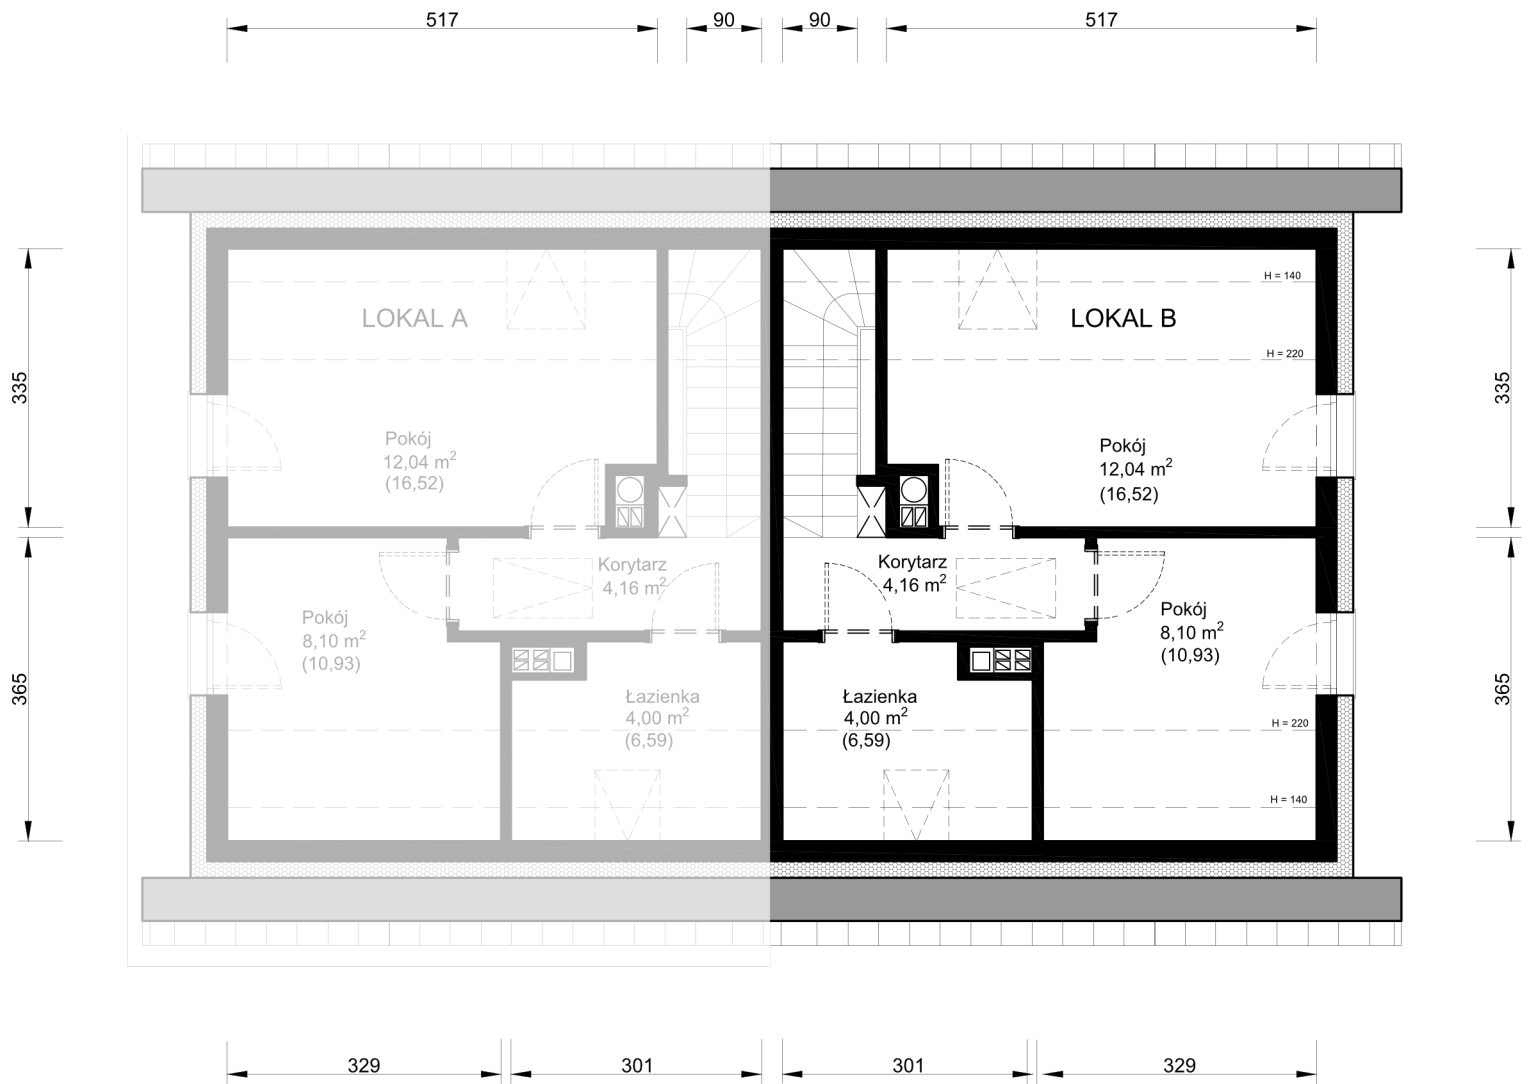

LOKAL B

ZESTAWIENIE POWIERZCHNI PODDASZA	UŻYTKOWEJ	PODŁOGI
Korytarz	4,16 m ²	
Pokój	12,04 m ²	16,52 m ²
Pokój	8,10 m ²	10,93 m ²
Łazienka	4,00 m ²	6,59 m ²
SUMA	28,30 m²	38,20 m²

POWIERZCHNIA UŻYTKOWA LOKALU B:

Parter	Poddasze	
42,98 m ²	+ 28,30 m ²	= 71,28 m ²

POWIERZCHNIA PODŁOGI LOKALU B:

Parter	Poddasze	
44,12 m ²	+ 38,20 m ²	= 82,32 m ²

POWIERZCHNIA OGRÓDKA LOKALU B:

Ogród
163 m ²