


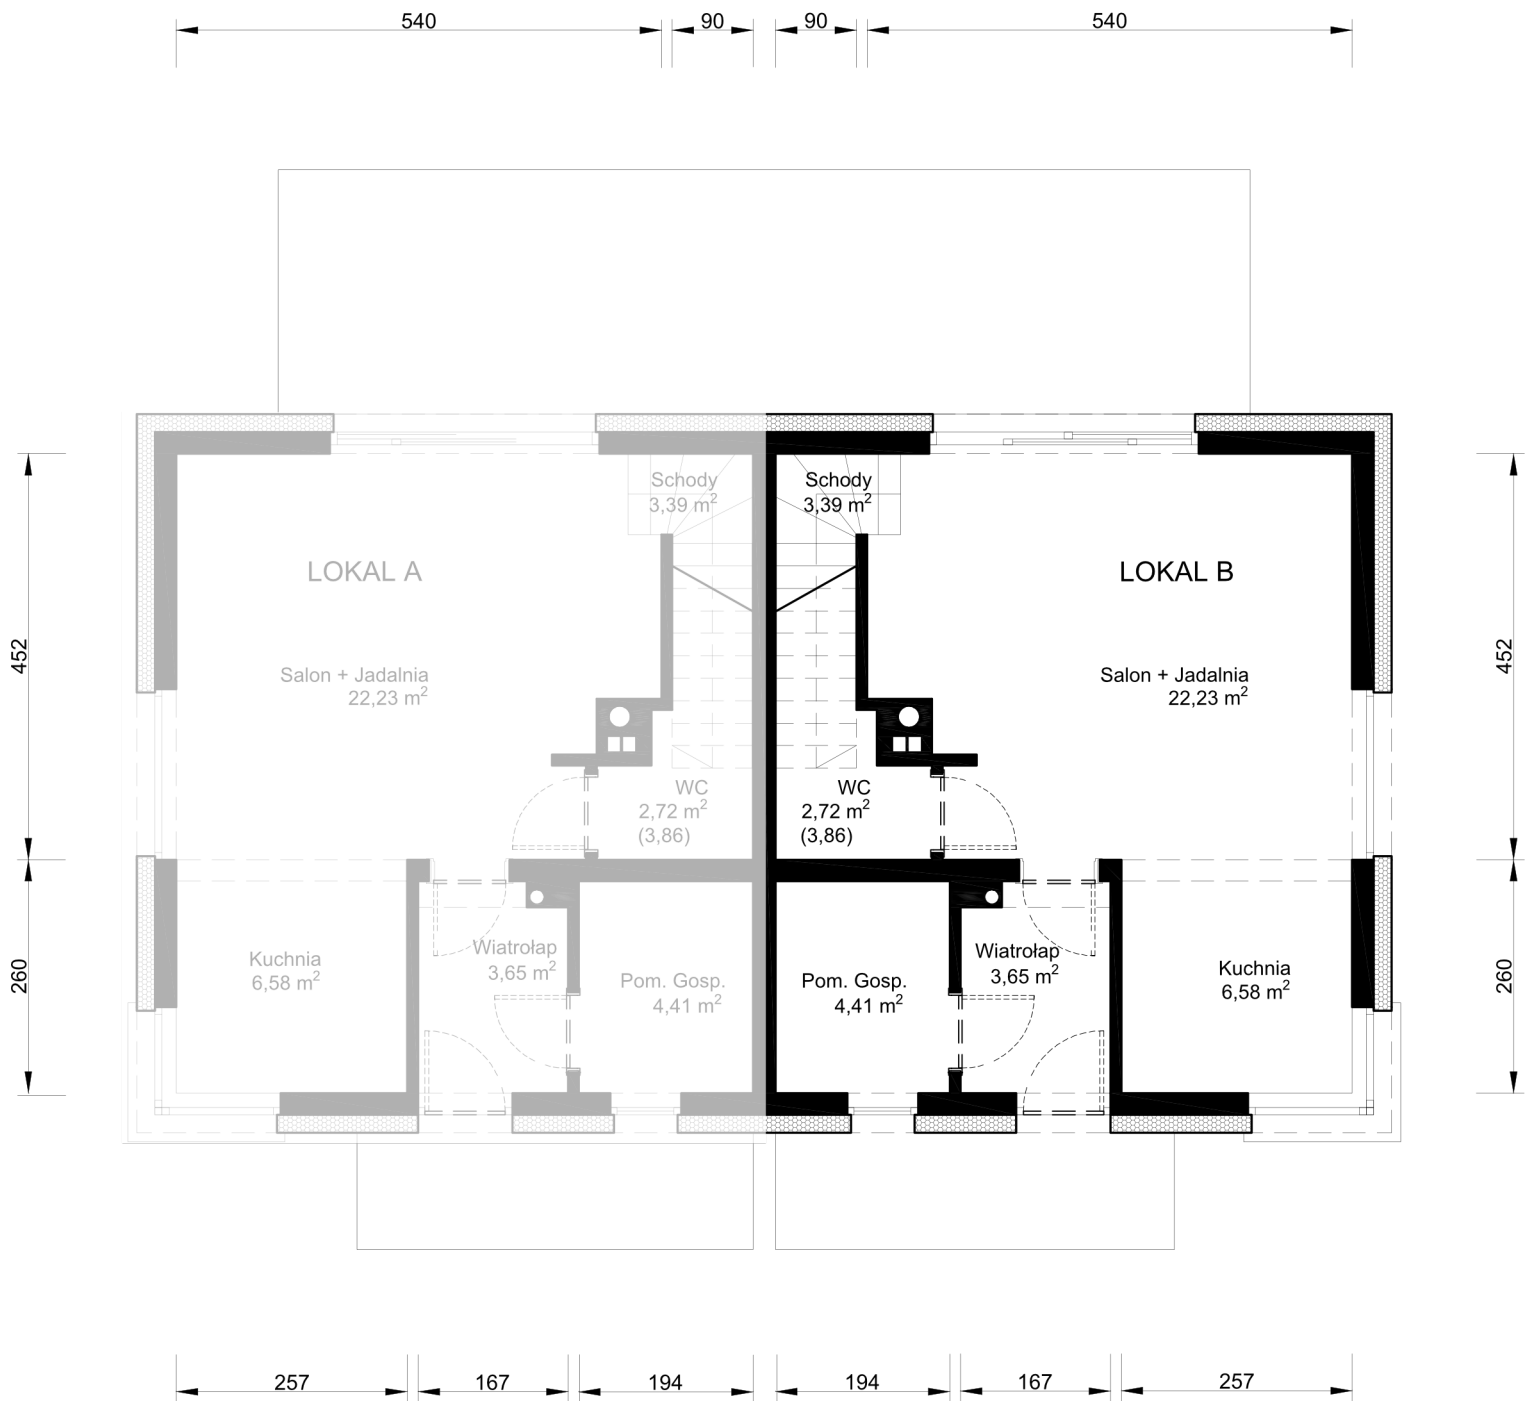

LOKAL B


ZESTAWIENIE POWIERZCHNI PARTERU	UŻYTKOWEJ	PODŁOGI
Wiatrołap	3,65 m ²	
Pom. Gosp.	4,41 m ²	
Toaleta + Schowek	2,72 m ²	3,86 m ²
Schody	3,39 m ²	
Salon + Jadalnia	22,23 m ²	
Kuchnia	6,58 m ²	
SUMA	42,98 m ²	44,12 m ²

POWIERZCHNIA UŻYTKOWA LOKALU B:

Parter	Poddasze
42,98 m ²	28,30 m ²

POWIERZCHNIA PODŁOGI LOKALU B:

Parter	Poddasze
44,12 m ²	38,20 m ²

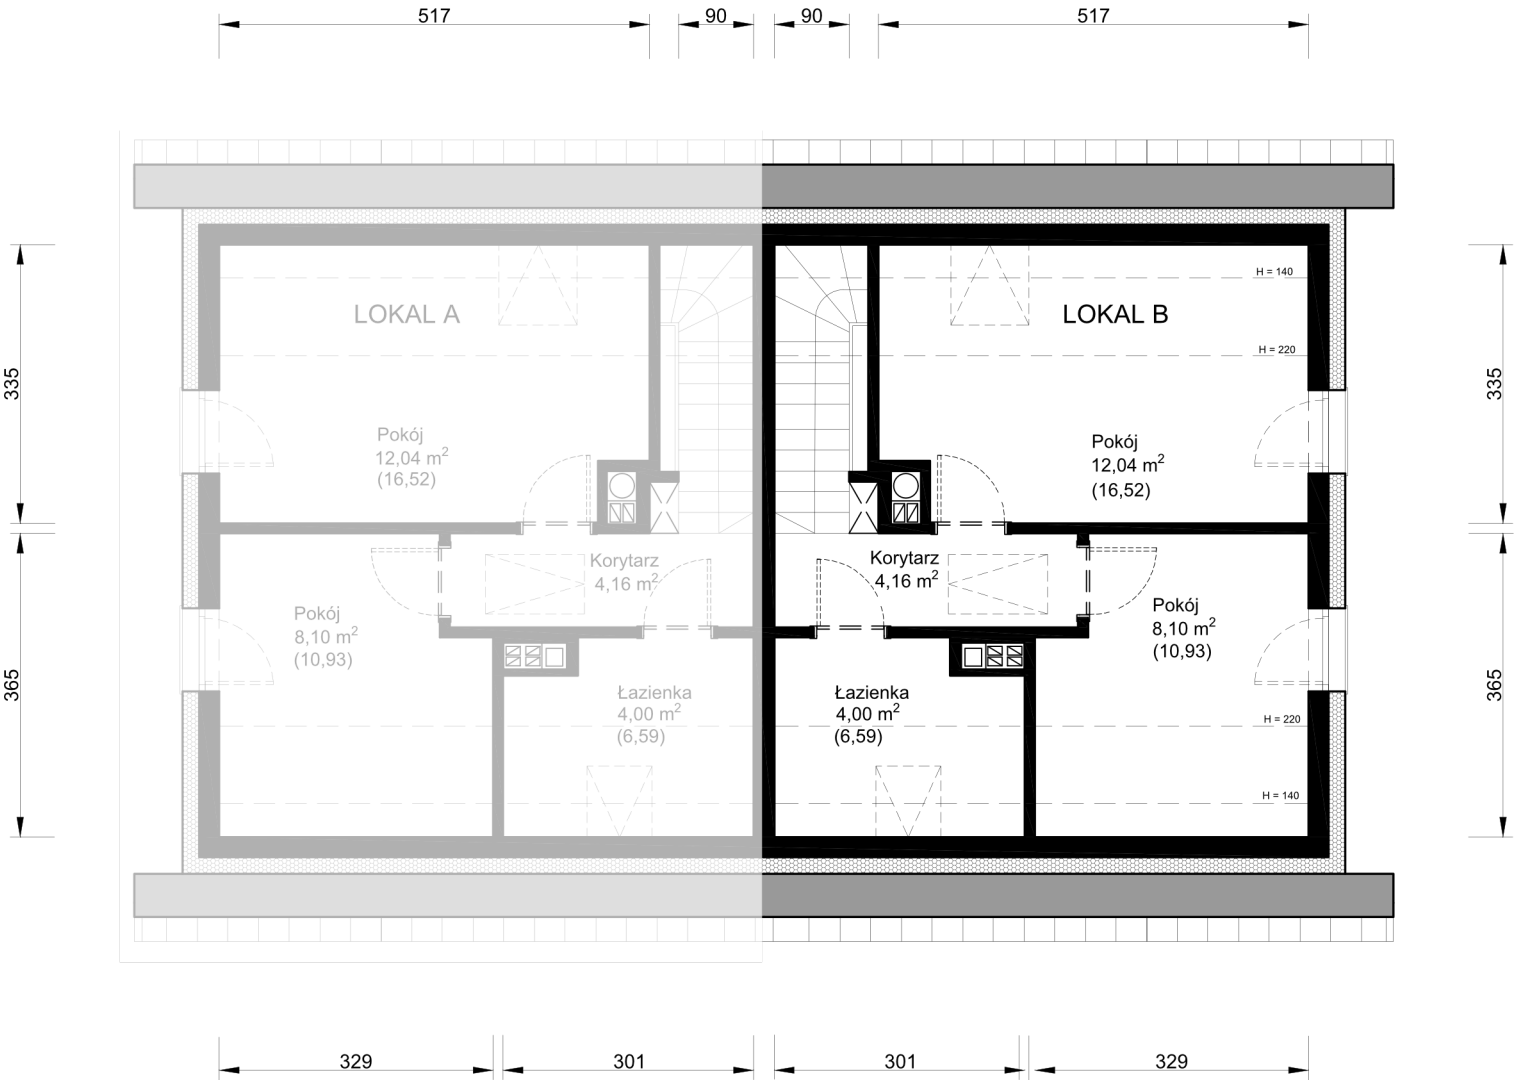

LOKAL B

ZESTAWIENIE POWIERZCHNI PODDASZA	UŻYTKOWEJ	PODŁOGI
Korytarz	4,16 m ²	
Pokój	12,04 m ²	16,52 m ²
Pokój	8,10 m ²	10,93 m ²
Łazienka	4,00 m ²	6,59 m ²
SUMA	28,30 m ²	38,20 m ²

POWIERZCHNIA UŻYTKOWA LOKALU B:

Parter	Poddasze
42,98 m ²	28,30 m ²

POWIERZCHNIA PODŁOGI LOKALU B:

Parter	Poddasze
44,12 m ²	38,20 m ²